

PUZ INFIINTARE CENTRU CULTURAL MULTIFUNCTIONAL

TERITORIUL ADMINISTRATIV: Loc. SACUENI


Nr. Cad. 50 369
Suprafata teren: 33 010 mp

SAT CIOCAIA UTR43,
ZONA FUNCTIONALA PROPUASA:
IS- ZONA INSTITUTII SI SERVICII PUBLICE

PREZENTA DOCUMENTATIE
PROPUNE CONVERSIA FUNCTIONALA DIN A
IN IS, IN CADRUL LIMITEI DE PROPRIETATE
A PARCELEI STUDIATE IN VEDEREA AMPLASARII
UNUI CENTRU CULTURAL MULTIFUNCTIONAL

LEGENDĂ FORMA DE PROPRIETATE

- LIMITA DE PROPRIETATE (PARCELA STUDIATA)
- LIMITE DE PROPRIETATE
- PROPRIETATE PUBLICA A COMUNEI
- PROPRIETATE PRIVATA A COMUNEI
- PROPRIETATE PRIVATA A PERS. FIZICE / JURIDICE
- CONSTRUCȚII PROPUSE
- LIMITA UTR
- LIMITA PERIMETRULUI INTRAVILAN

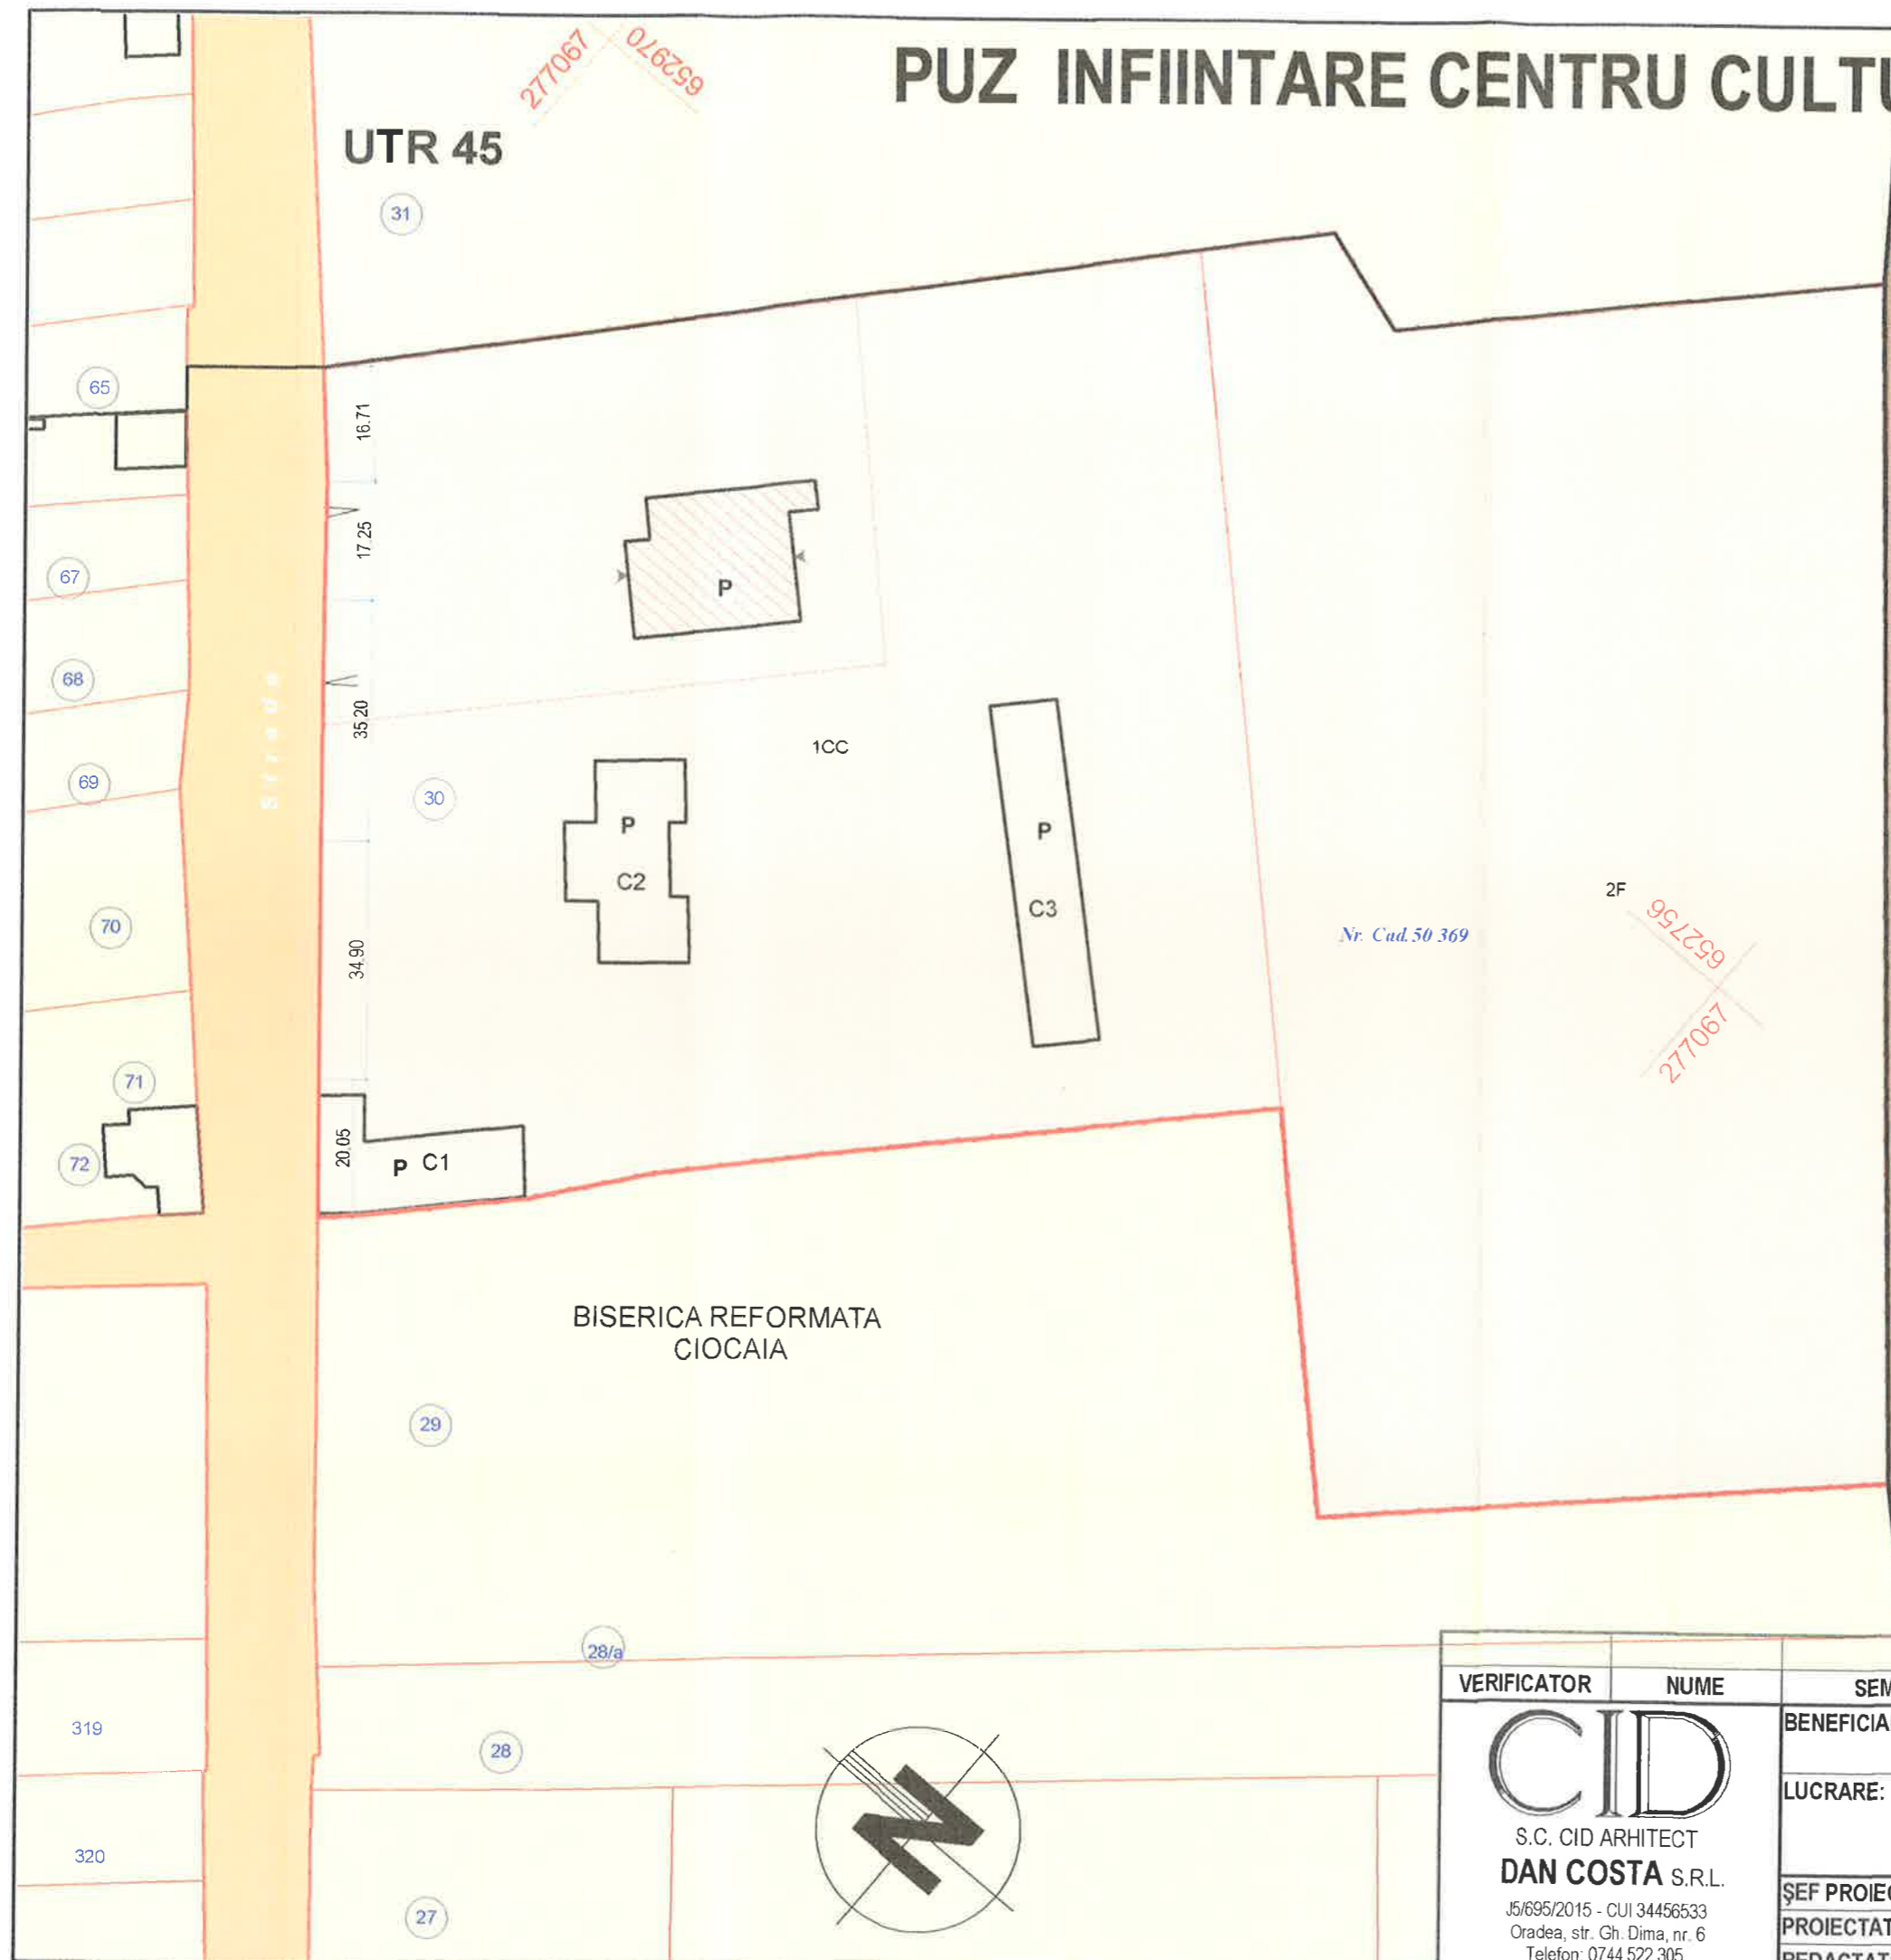

VERIFICATOR	NUME	SEMĂNĂTURĂ	CERINȚĂ	REFERAT/NR./DATA			
 S.C. CID ARHITECT DAN COSTA S.R.L. J5/695/2015 - CUI 34456533 Oradea, str. Gh. Dima, nr. 6 Telefon: 0744 522 305	BENEFICIAR: PRIMARIA ORASULUI SACUENI LUCRARE: INFIINTARE CENTRU CULTURAL MULTIFUNCTIONAL Loc. CIOCAIA, Nr.30, Nr. CAD. 50 369 ȘEF PROIECT: arh. IOAN DAN COSTA PROIECTAT: arh. IOAN DAN COSTA REDACTAT: arh. IOAN DAN COSTA		SCARA: 1:1000 DATA: 06/2018 CTR. NR.: 19/2018 PLANȘA: U/05	SCARA	DATA	CTR. NR.	PLANȘA
				TITLUL PLANȘEI:			
				FORMA DE PROPRIETATE, CIRCULATIA TERENURI			