


TERITORIUL ADMINISTRATIV: Com. SACUENI
 Nr. Cad. 53 244
 Suprafata teren: 143 100 mp

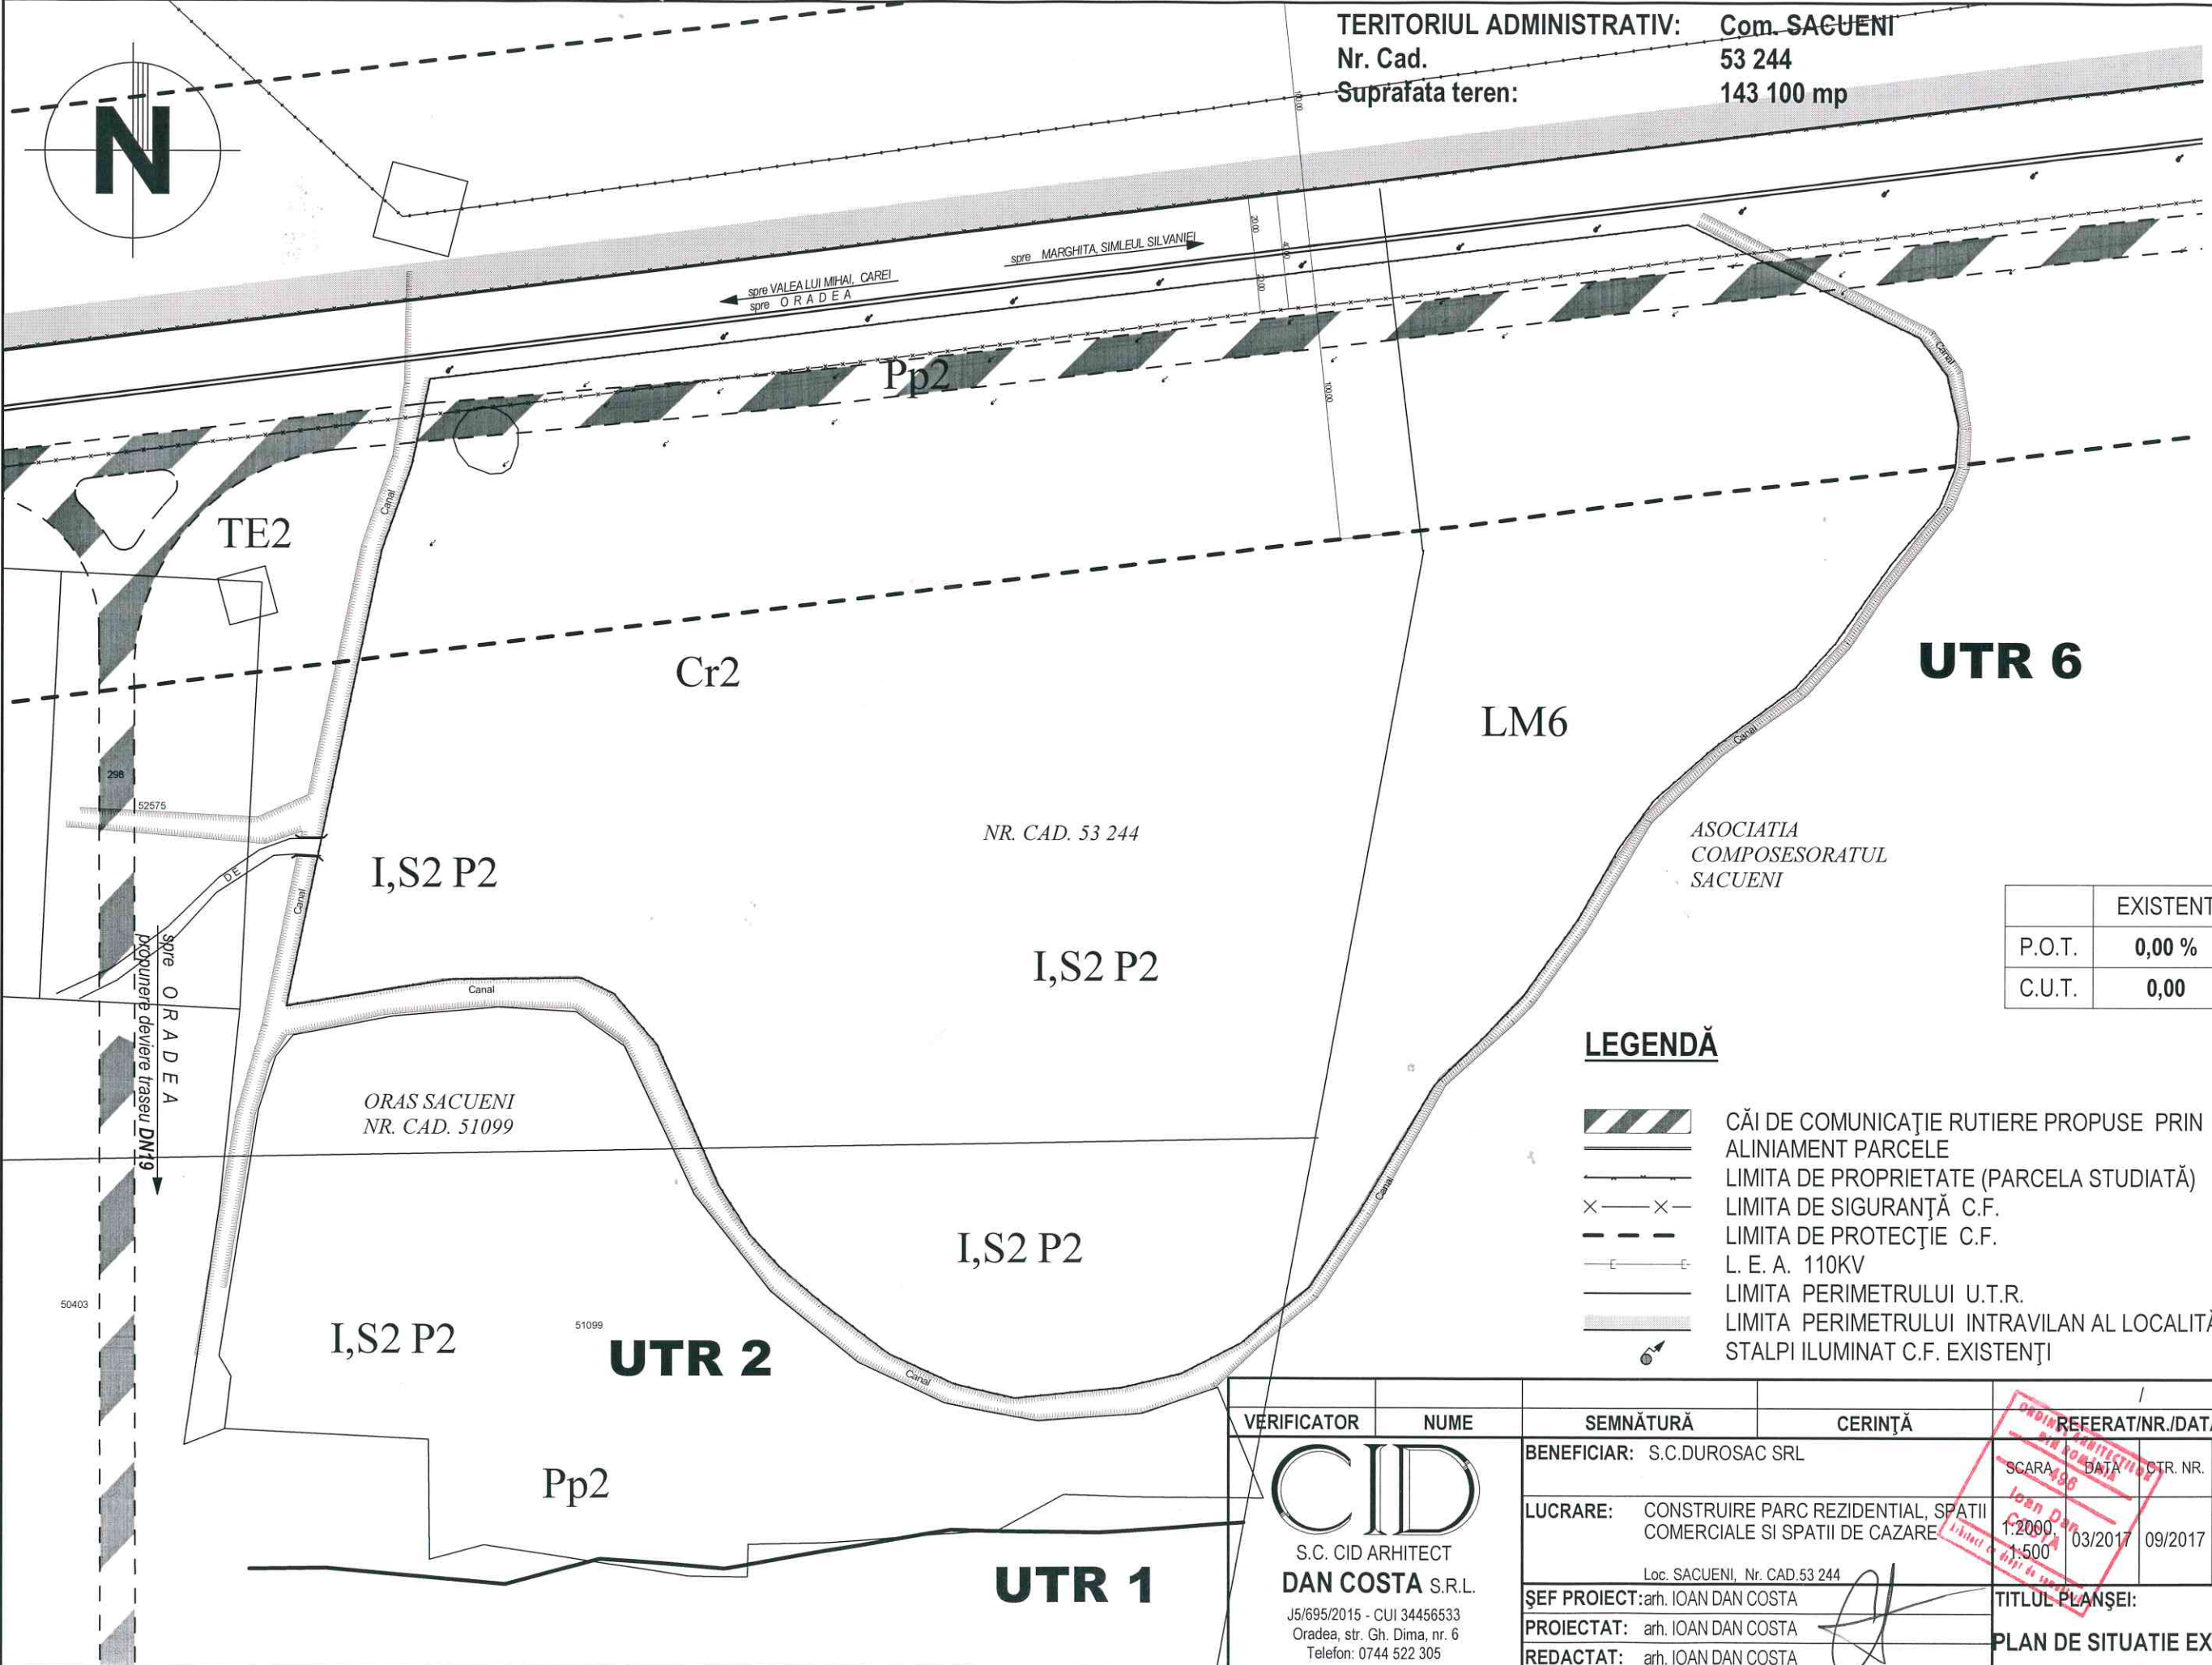

	EXISTENT
P.O.T.	0,00 %
C.U.T.	0,00

LEGENDA

- CĂI DE COMUNICAȚIE RUTIERE PROPUSE PRIN P.U.G.
- ALINIAMENT PARCELE
- LIMITA DE PROPRIETATE (PARCELA STUDIATĂ)
- LIMITA DE SIGURANȚĂ C.F.
- LIMITA DE PROTECȚIE C.F.
- L. E. A. 110KV
- LIMITA PERIMETRULUI U.T.R.
- LIMITA PERIMETRULUI INTRAVILAN AL LOCALITĂȚII
- STALPI ILUMINAT C.F. EXISTENȚI

VERIFICATOR	NUME	SEMNĂTURĂ	CERINȚĂ	REFERAT/NR./DATA
				SCARA / DATA / CTR. NR. / PLANȘA
BENEFICIAR: S.C.DUROSAC SRL				1:2000 / 03/2017 / 09/2017 / A/02
LUCRARE: CONSTRUIRE PARC REZIDENTIAL, SPAȚII COMERCIALE SI SPAȚII DE CAZARE				1:500
Loc. SACUENI, Nr. CAD.53 244				
ȘEF PROIECT: arh. IOAN DAN COSTA				TITLUL PLANȘEI:
PROIECTAT: arh. IOAN DAN COSTA				PLAN DE SITUATIE EXISTENT
REDACTAT: arh. IOAN DAN COSTA				

CID
 S.C. CID ARHITECT
DAN COSTA S.R.L.
 J5/695/2015 - CUI 34456533
 Oradea, str. Gh. Dima, nr. 6
 Telefon: 0744 522 305

