

# PUZ INFIINTARE CENTRU CULTURAL MULTIFUNCTIONAL

UTR 45



TERITORIUL ADMINISTRATIV: Loc. SACUENI


Nr. Cad. 50 369  
Suprafata teren: 33 010 mp

SAT CIOCAIA UTR43,  
ZONA FUNCTIONALA PROPUA:  
**A43- ZONA UNITATI AGRICOLE-DEPOZITARE**

## LEGENDĂ SITUATA EXISTENTA

- ZONA LOCUINTE CU REGIM MIC (P/P+1), SI FUNCTIUNI COMPLEMENTARE, LM
- CAI DE COMUNICATIE RUTIERE, CC
- ZONA INSTITUTII SI SERVICII PUBLICE, IS ARABIL IN EXTRAVILAN
- ZONA UNITATI AGRICOLE- DEPOZITARE, A
- CONSTRUCTII EXISTENTE
- LIMITA DE PROPRIETATE(PARCELA STUDIATA)
- LIMITE DE PROPRIETATE
- LIMITA PROTECTIE MONUMENT
- LIMITA IMPLANT CONSTRUCTII
- LIMITA UTR

P.O.T.=	3,83 %
C.U.T.=	0.04

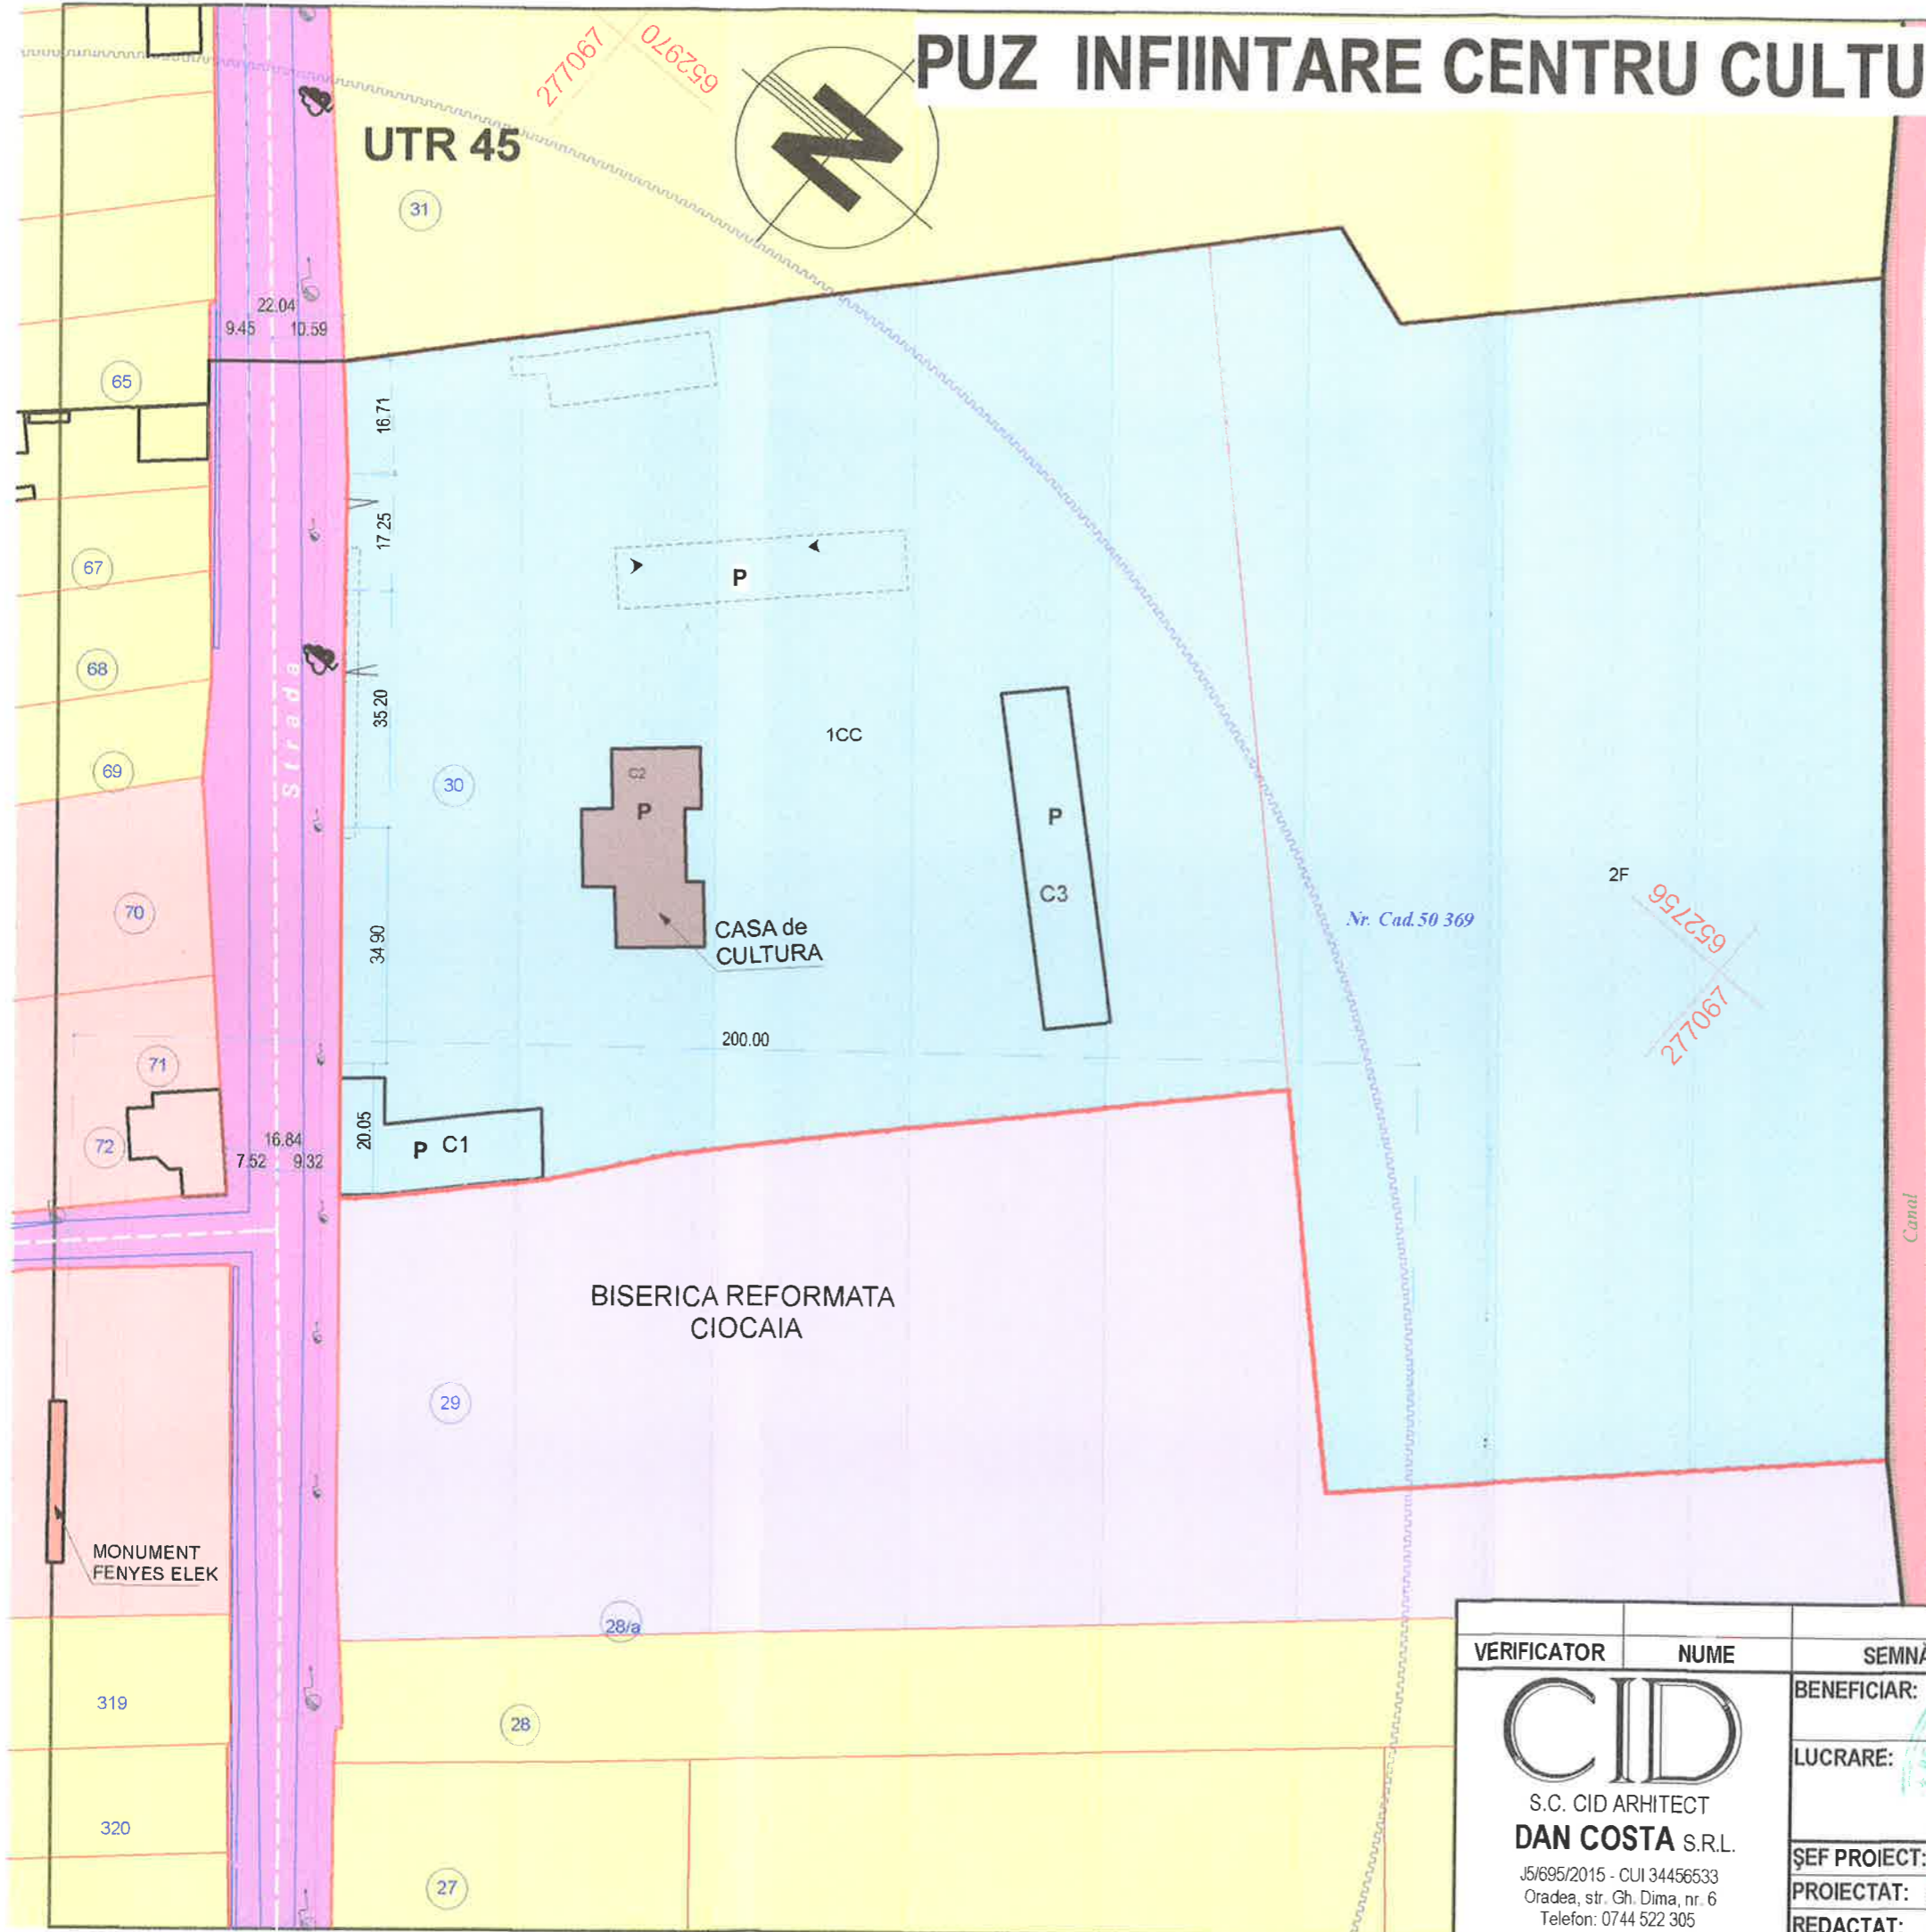

VERIFICATOR	NUME	SEMĂNĂTURĂ	CERINȚĂ	REFERAT/NR./DATA			
 S.C. CID ARHITECT <b>DAN COSTA S.R.L.</b> J5/695/2015 - CUI 34456533 Oradea, str. Gh. Dima, nr. 6 Telefon: 0744 522 305	BENEFICIAR:	PRIMARIA ORASULUI SACUENI		SCARA	DATA	CTR. NR.	PLANȘA
	LUCRARE:	INFIINTARE CENTRU CULTURAL MULTIFUNCTIONAL		1:1000	06/2018	19/2018	U/02
	ȘEF PROIECT:	arf. IOAN DAN COSTA		TITLUL PLANȘEI:			
PROIECTAT:	arf. IOAN DAN COSTA		SITUATIA EXISTENTA				
REDACTAT:	arf. IOAN DAN COSTA						