

PUZ CONSTRUCTIA DE LOCUINTE PENTRU TINERI, DESTINATE INCHIRIERII

TERITORIUL ADMINISTRATIV: Loc. SACUENI

Nr. Cad. 50 498;50 499

Suprafata teren: 4 082+1 000= 5 082 mp


UTR 5

SUBZONA FUNCTIONALA:

LMs5 LOCUINTE SOCIALE CONSTRUIE PRIN A.N.L

IN CADRUL ZONEI **P5**, SE PROPUNE CONSTITUIRE:

SUBZONA **LMs5** LOCUINTE SOCIALE CONSTRUIE PRIN A.N.L.

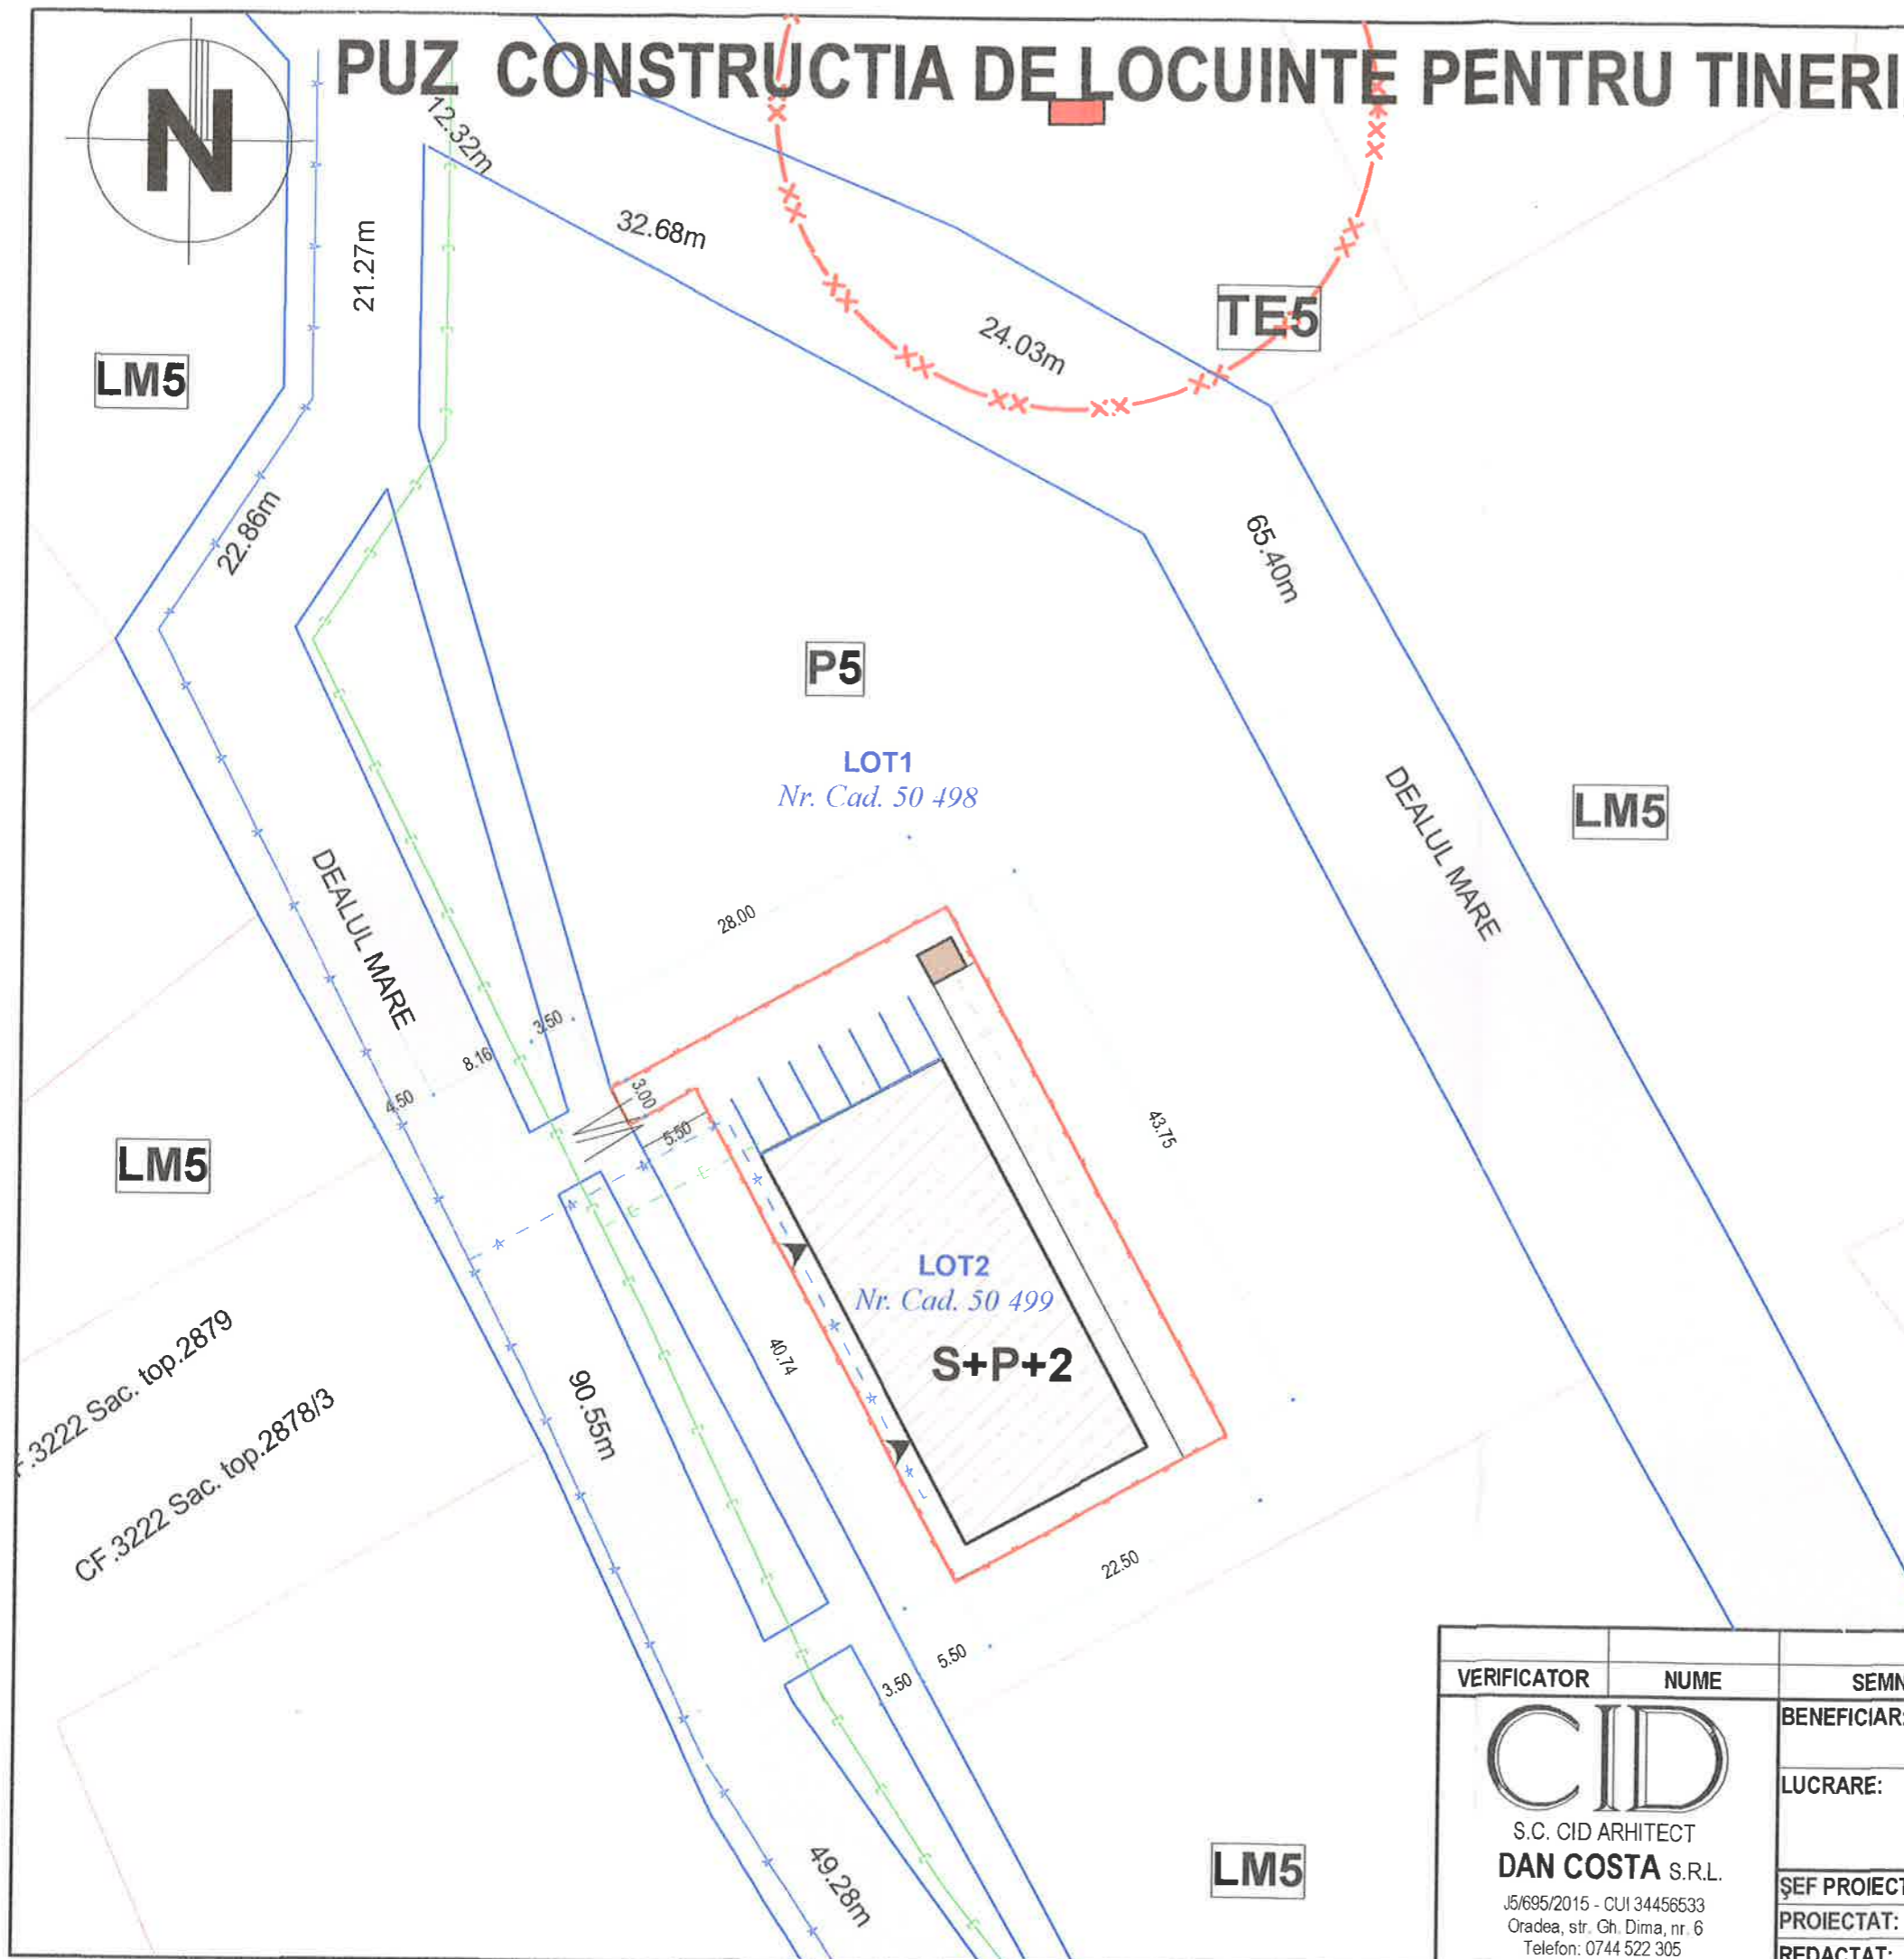

LEGENDĂ ECHIPARE EDILITARA

- CONSTRUCȚII PROPUSE
- LIMITA DE PROPRIETATE (PARCELA STUDIATA)
- LIMITE DE PROPRIETATE
- CAI DE COMUNICATIE RUTIERE
- FORAJ APE GEOTERMALE
- LIMITA DE PROTECTIE, d=20,00m
- REZERVOR CU VIDANJARE, 60mc.
- L.E.A. EXISTENTA
- L.E.S. PROPU SA
- RETEA DE CANALIZARE PROPU SA
- RETEA ALIMENTARE APA EXISTENTA
- RETEA ALIMENTARE APA PROPU SA
- ACCES PIETONAL
- ACCES AUTO



VERIFICATOR	NUME	SEMĂTURĂ	CERINȚĂ	REFERAT/NR./DATA			
 S.C. CID ARHITECT DAN COSTA S.R.L. J5/695/2015 - CUI 34456533 Oradea, str. Gh. Dima, nr. 6 Telefon: 0744 522 305	BENEFICIAR: PRIMARIA ORAS SACUENI			SCARA	DATA	CTR. NR.	PLANȘA
	LUCRARE: PUZ CONSTRUCTIA DE LOCUINTE PENTRU TINERI, DESTINATE INCHIRIERII			1:500	05/2018	16/2018	U/04
	Loc. SACUENI, Nr. CAD. 50 499, Str. EROILOR, Nr. 56						
ȘEF PROIECT: arh. IOAN DAN COSTA			TITLUL PLANȘEI:				
PROIECTAT: arh. IOAN DAN COSTA			REGLEMENTARI ECHIPAMENT EDILITAR				
REDACTAT: arh. IOAN DAN COSTA							