


PUZ INFIINTARE CENTRU CULTURAL MULTIFUNCTIONAL

TERITORIUL ADMINISTRATIV: Loc. SACUENI

Nr. Cad. 50 369
Suprafata teren: 33 010 mp

SAT CIOCAIA UTR43,
ZONA FUNCTIONALA PROPUA:
IS- ZONA INSTITUTII SI SERVICII PUBLICE

PREZENTA DOCUMENTATIE
PROPUNE CONVERSIA FUNCTIONALA DIN A
IN IS, IN CADRUL LIMITEI DE PROPRIETATE
A PARCELI STUDIATE IN VEDEREA AMPLASARII
UNUI CENTRU CULTURAL MULTIFUNCTIONAL

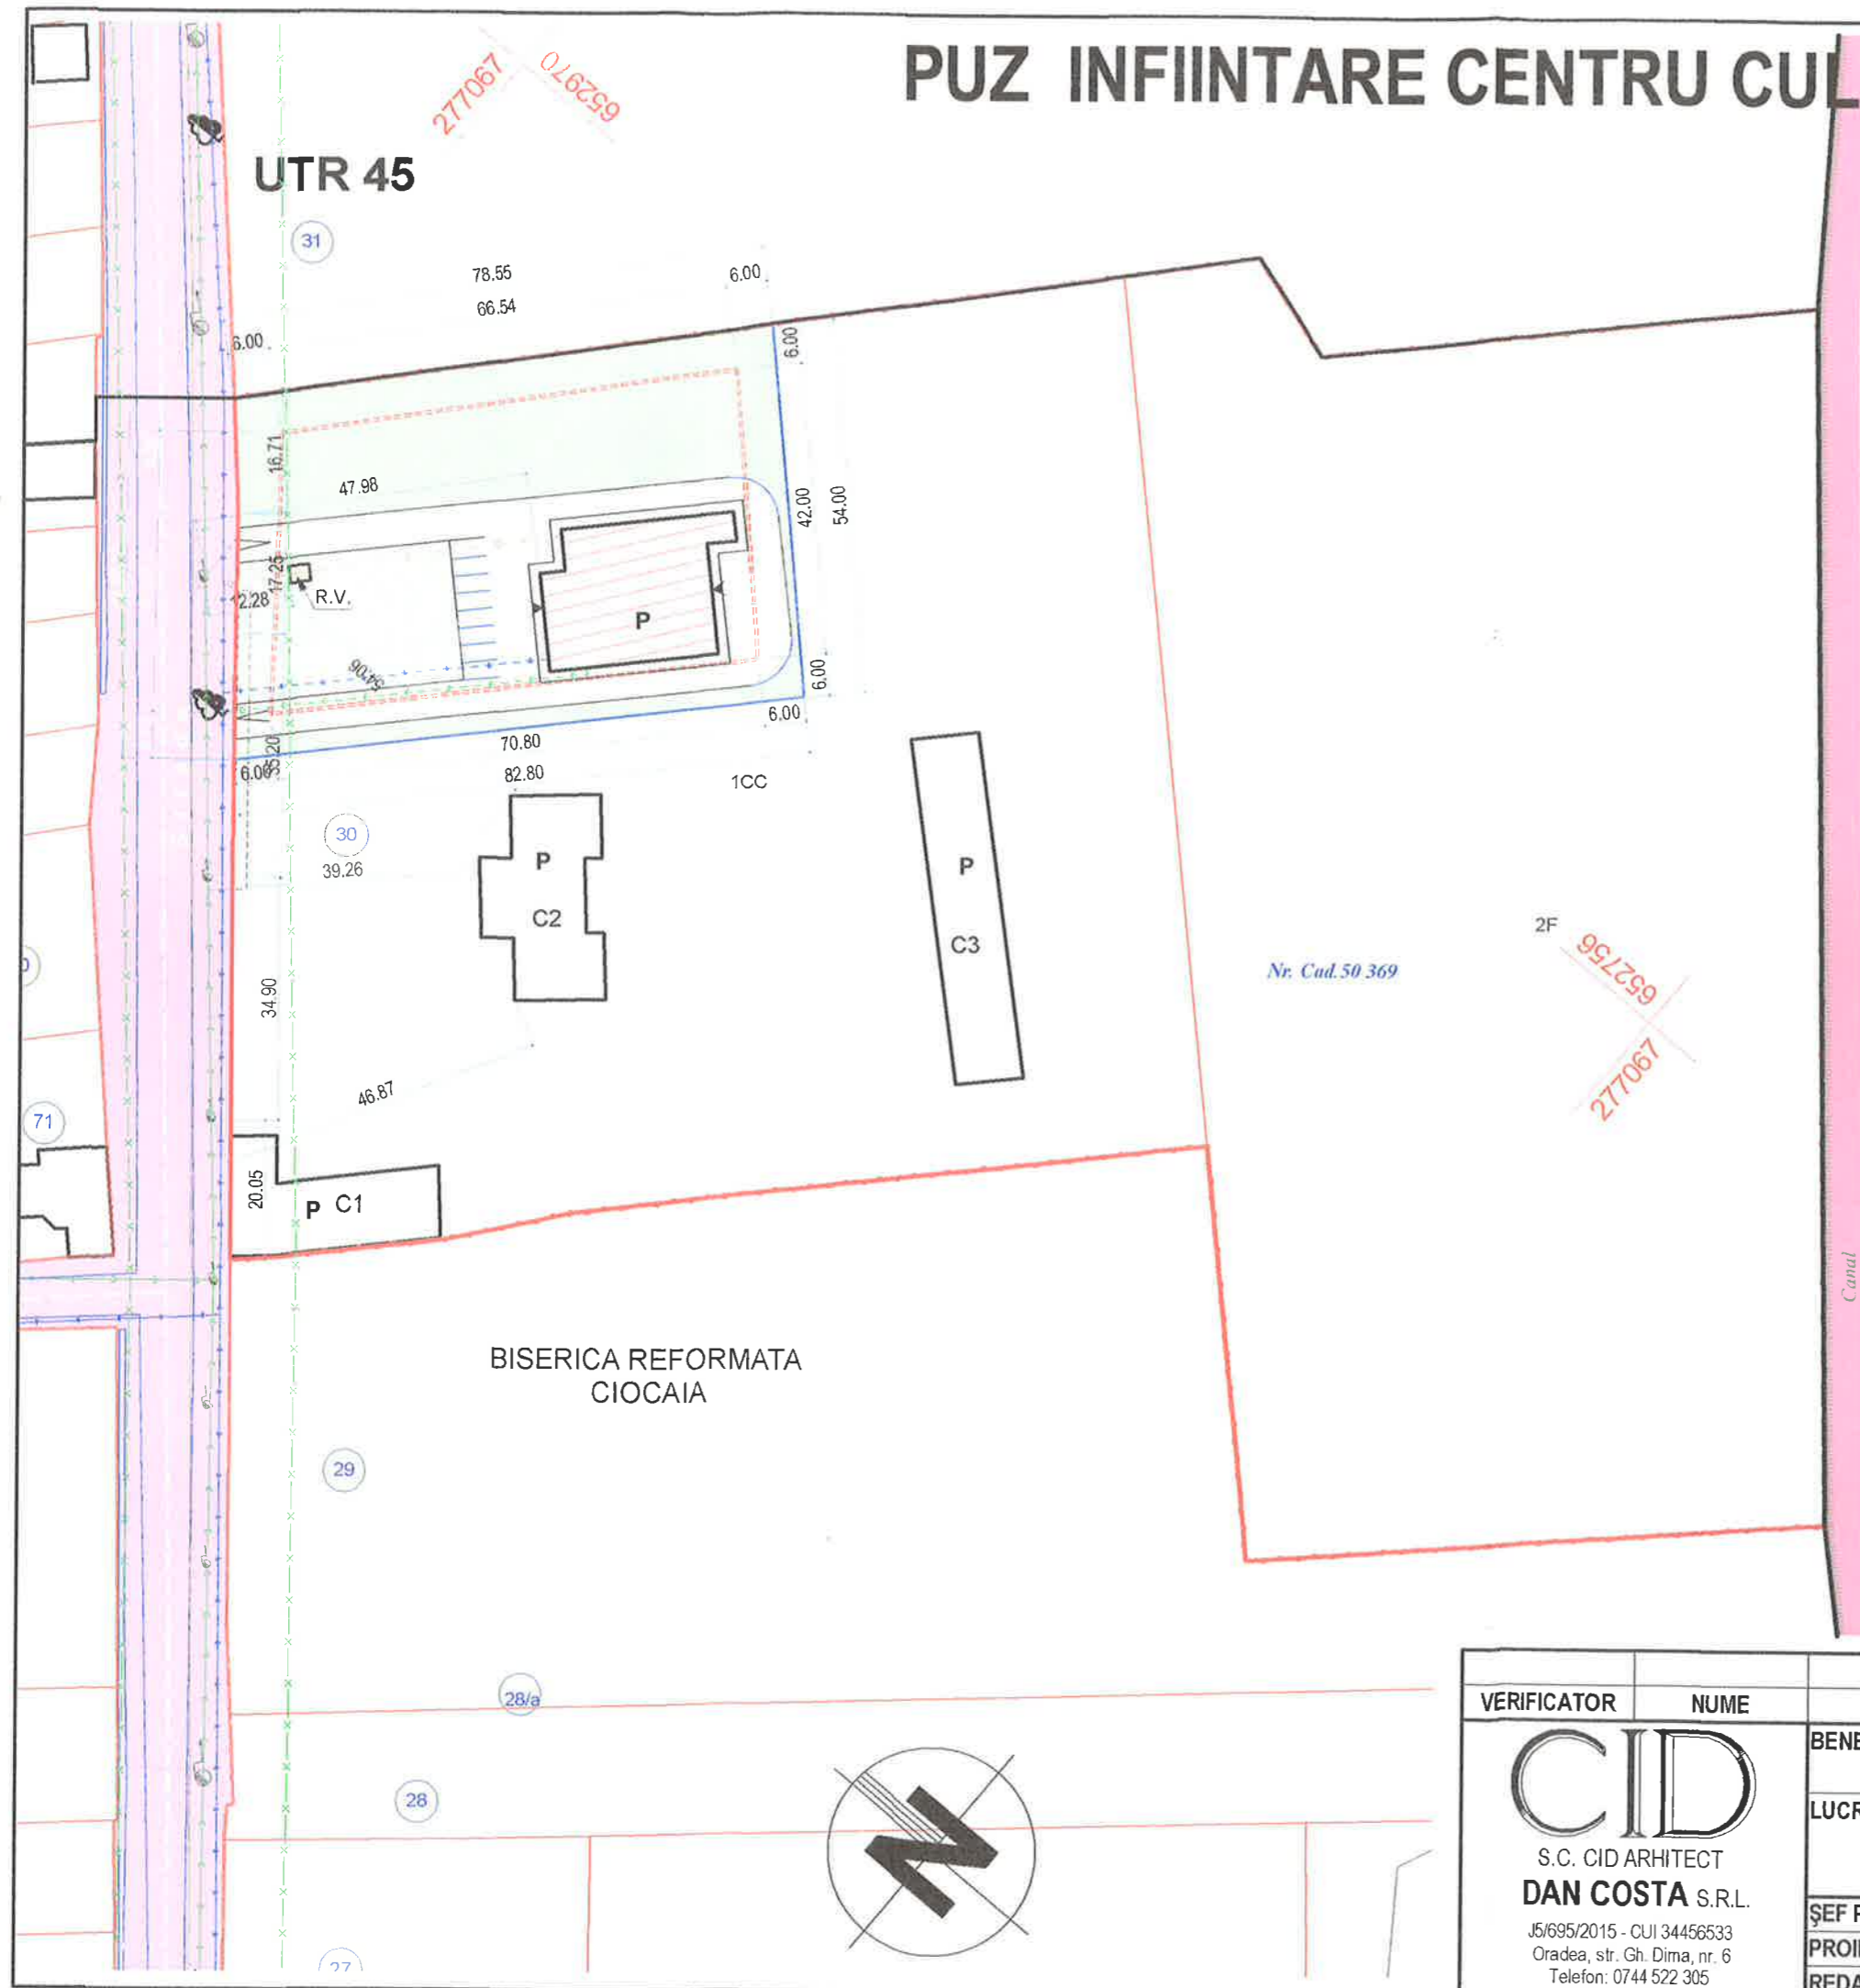

LEGENDĂ ECHIPARE EDILIUTARA

- CONSTRUCȚII PROPUSE
- LIMITA DE PROPRIETATE (PARCELA STUDIATA)
- LIMITE DE PROPRIETATE
- CAI DE COMUNICATIE RUTIERE
- COLECTOR PLUVIAL DESCHIS
- L.E.A. MEDIE/ JOASA TENSIUNE EXISTENTA
- CULOAR PROTECTIE L.E.A. MEDIE/ JOASA TENSIUNE EXISTENTA, 12,00m
- L.E.S. PROPUSA
- RETEA DE CANALIZARE EXISTENTA
- RETEA DE CANALIZARE PROPUSA
- REZERVOR VIDANJABIL, PENTRU ETAPA I
- RETEA ALIMENTARE APA EXISTENTA
- RETEA ALIMENTARE APA PROPUSA
- SPATII VERZI AMENAJATE
- ACCES PIETONAL
- ACCES AUTO
- LIMITA UTR
- LIMITA PERIMETRULUI INTRAVILAN

VERIFICATOR	NUME	SEMĂNĂTURĂ	CERINȚĂ	REFERAT/NR./DATA			
 CID S.C. CID ARHITECT DAN COSTA S.R.L. J5/695/2015 - CUI 34456533 Oradea, str. Gh. Dima, nr. 6 Telefon: 0744 522 305	BENEFICIAR:	PRIMARIA ORASULUI SACUENI		SCARA	DATA	CTR. NR.	PLANȘA
	LUCRARE:	INFIINTARE CENTRU CULTURAL MULTIFUNCTIONAL		1:1000	06/2018	19/2018	U/04
	ȘEF PROIECT:	arh. IOAN DAN COSTA		TITLUL PLANȘEI:			
PROIECTAT:	arh. IOAN DAN COSTA		REGLEMENTARI				
REDACTAT:	arh. IOAN DAN COSTA		ECHIPAMENT EDILITAR				