


PLAN URBANISTIC ZONAL

STAȚIE MIXTĂ DISTRIBUȚIE CARBURANȚI,
MAGAZIN, COPERTINĂ ȘI TOTEM, AMPLASARE SKID,
BRANLAMENTE UTILITĂȚI ȘI ÎMPREJMUIRE GARD -
OCTANO SĂCUIENI, ORAS SACUENI, JUD. BIHOR

ORAS SĂCUIENI, JUD. BIHOR

REGLEMENTĂRI ECHIPARE EDILITARE

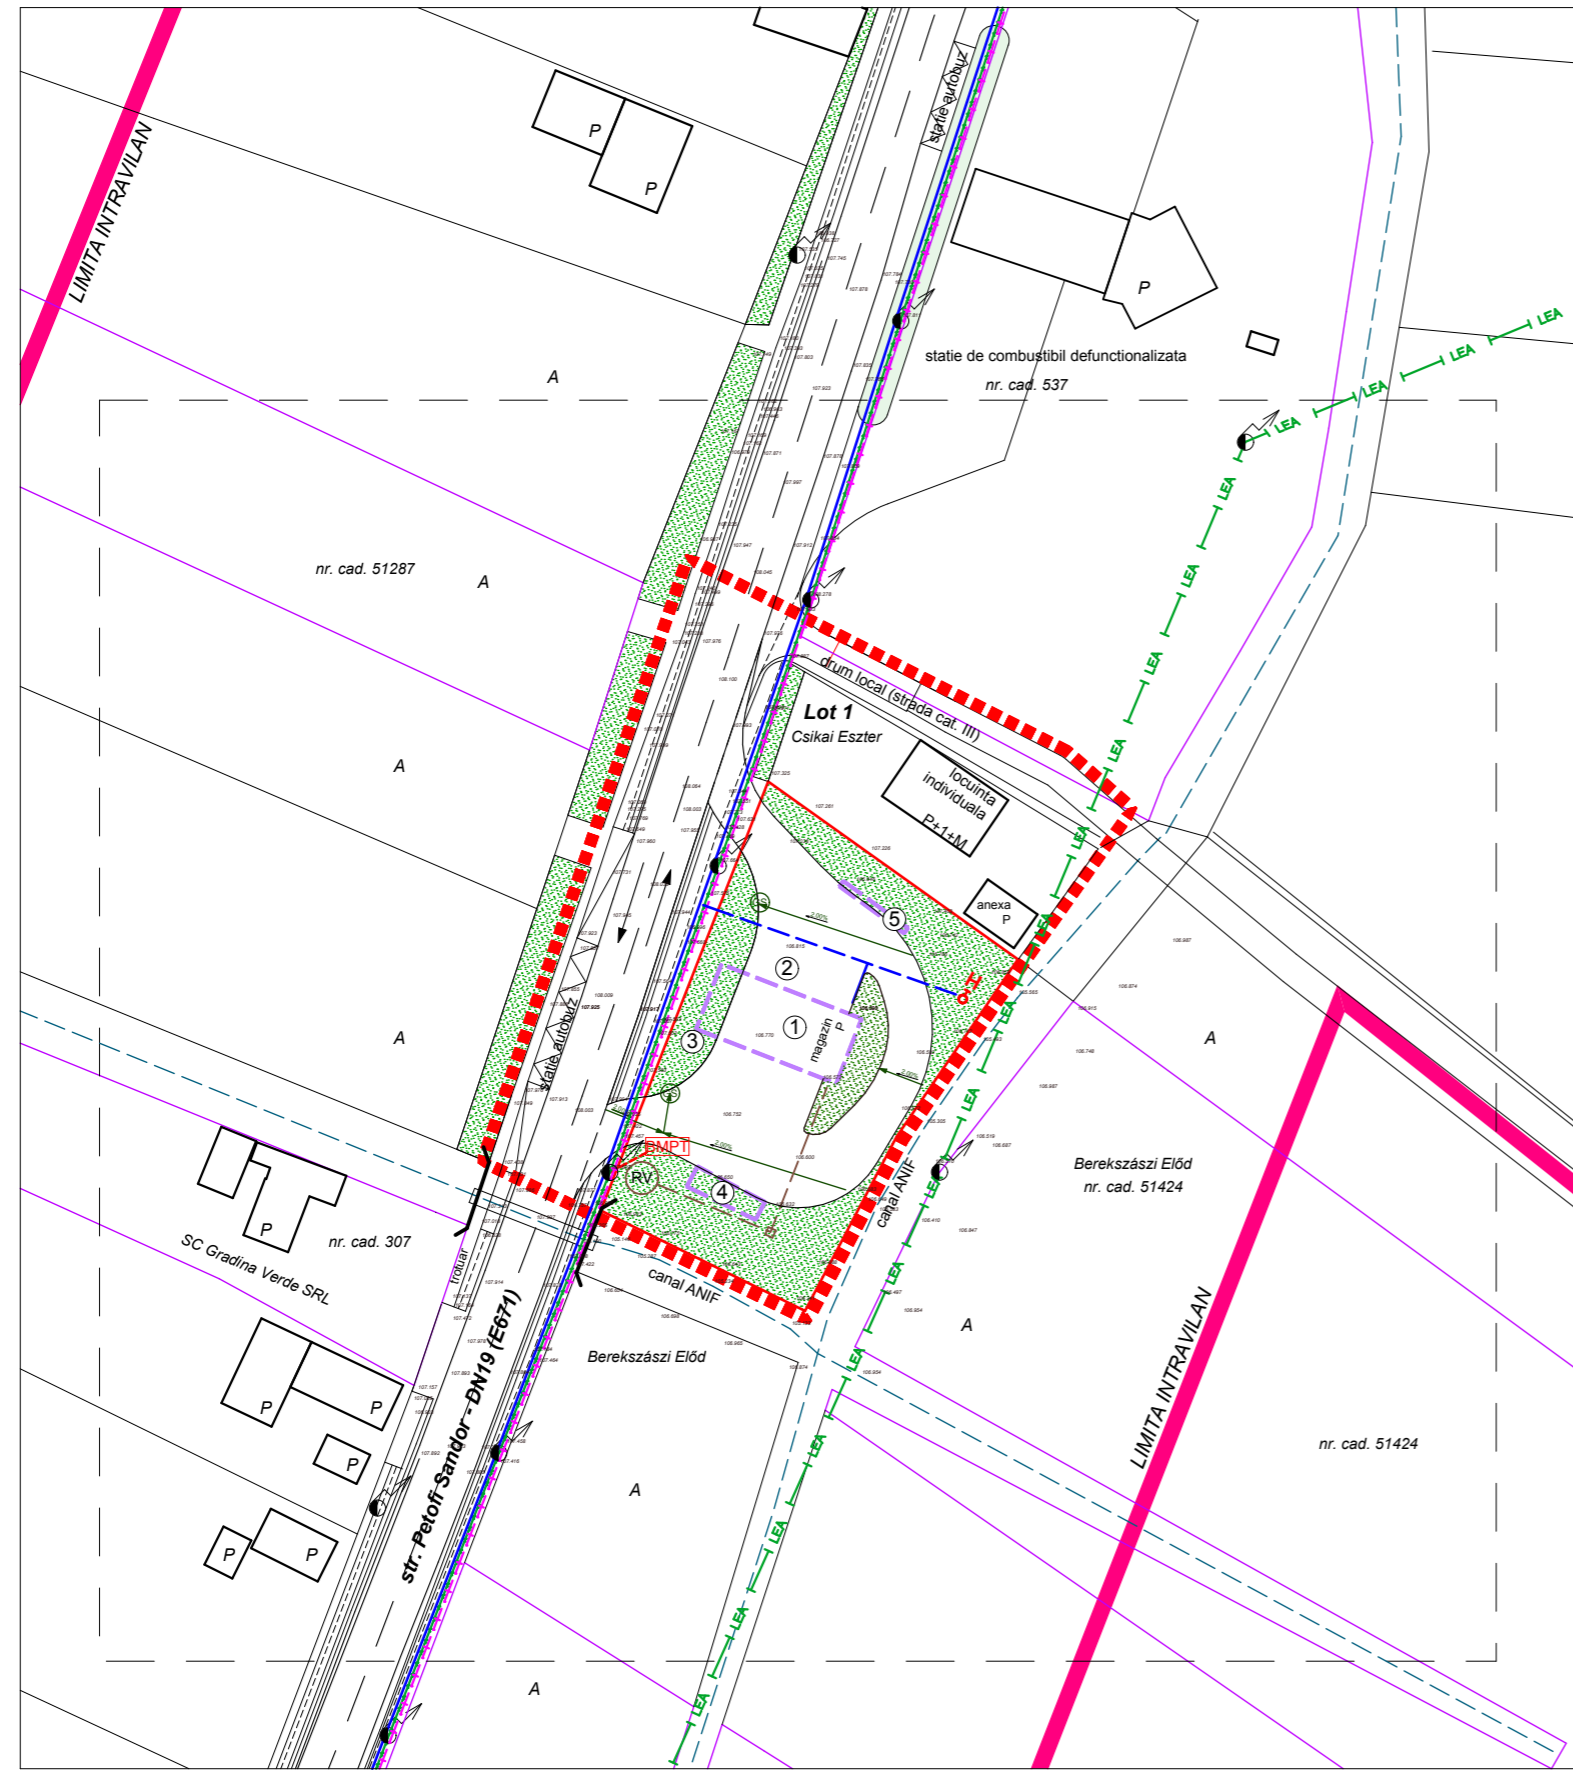

LEGENDA

LIMITE

- Limita intravilan
- Limita zonei studiate
- Limita zonei de interventie
- Limite cadastrale de proprietate

- ① Perimetru construibil - constructii supraterane
- ② Platforma carosabila - zona de amplasare rezervor subteran
- ③ Pastila verde - zona de amplasare separator de hidrocarburi
- ④ Zona verde perimetrala - zona de amplasare skid
- ⑤ Zona verde perimetrea - zona de amplasare guri de aerisire

RETELE DE UTILITATI PUBLICE EXISTENTE

- Linii electrice aeriene de medie tensiune – LEA 20kV
- Linii electrice aeriene de joasa tensiune – LEA 0,4kV
- Linie aeriana de telecomunicatii (LTc)
- Retea publica de alimentare cu apa

INSTALATII SI UTILITATI PROPUSE IN ZONA DE INTERVENTIE

- Racord electric
- Bloc de masura si protectie tensiune
- Racord apa
- Canalizare menajera
- Rezervor vidanjabil etans
- Canalizare pluviala
- Guri de scurgere canalizare pluviala
- Separator hidrocarburi
- Hidrant exterior

BIROUL INDIVIDUAL DE ARHITECTURA MAKAR JULIA 410078 Oradea, Str. Sucevei Nr.14/209 C.I.F.: 22248652/2007			Beneficiar	Proiect nr.
			SC BULROM GAS IMPEX SRL, BUCURESTI prin Joldis Flavius-Petru	221/2016
SEF PROIECT	NUME	SEMNATURA	Lucrarea STAȚIE MIXTĂ DISTRIBUȚIE CARBURANȚI, MAGAZIN, COPERTINĂ ȘI TOTEM, AMPLASARE SKID, BRANSAMENTE UTILITĂȚI ȘI ÎMPREJMUIRE GARD - OCTANO SĂCUIENI, ORAS SACUENI, JUD. BIHOR	Faza.
PROIECTAT	arh. Makar Julia			PUZ
ÎNTOCMIT	arh. Makar Julia			Plansa nr.
			Titlu plansa	4U
			REGLEMENTĂRI ECHIPARE EDILITARĂ	