
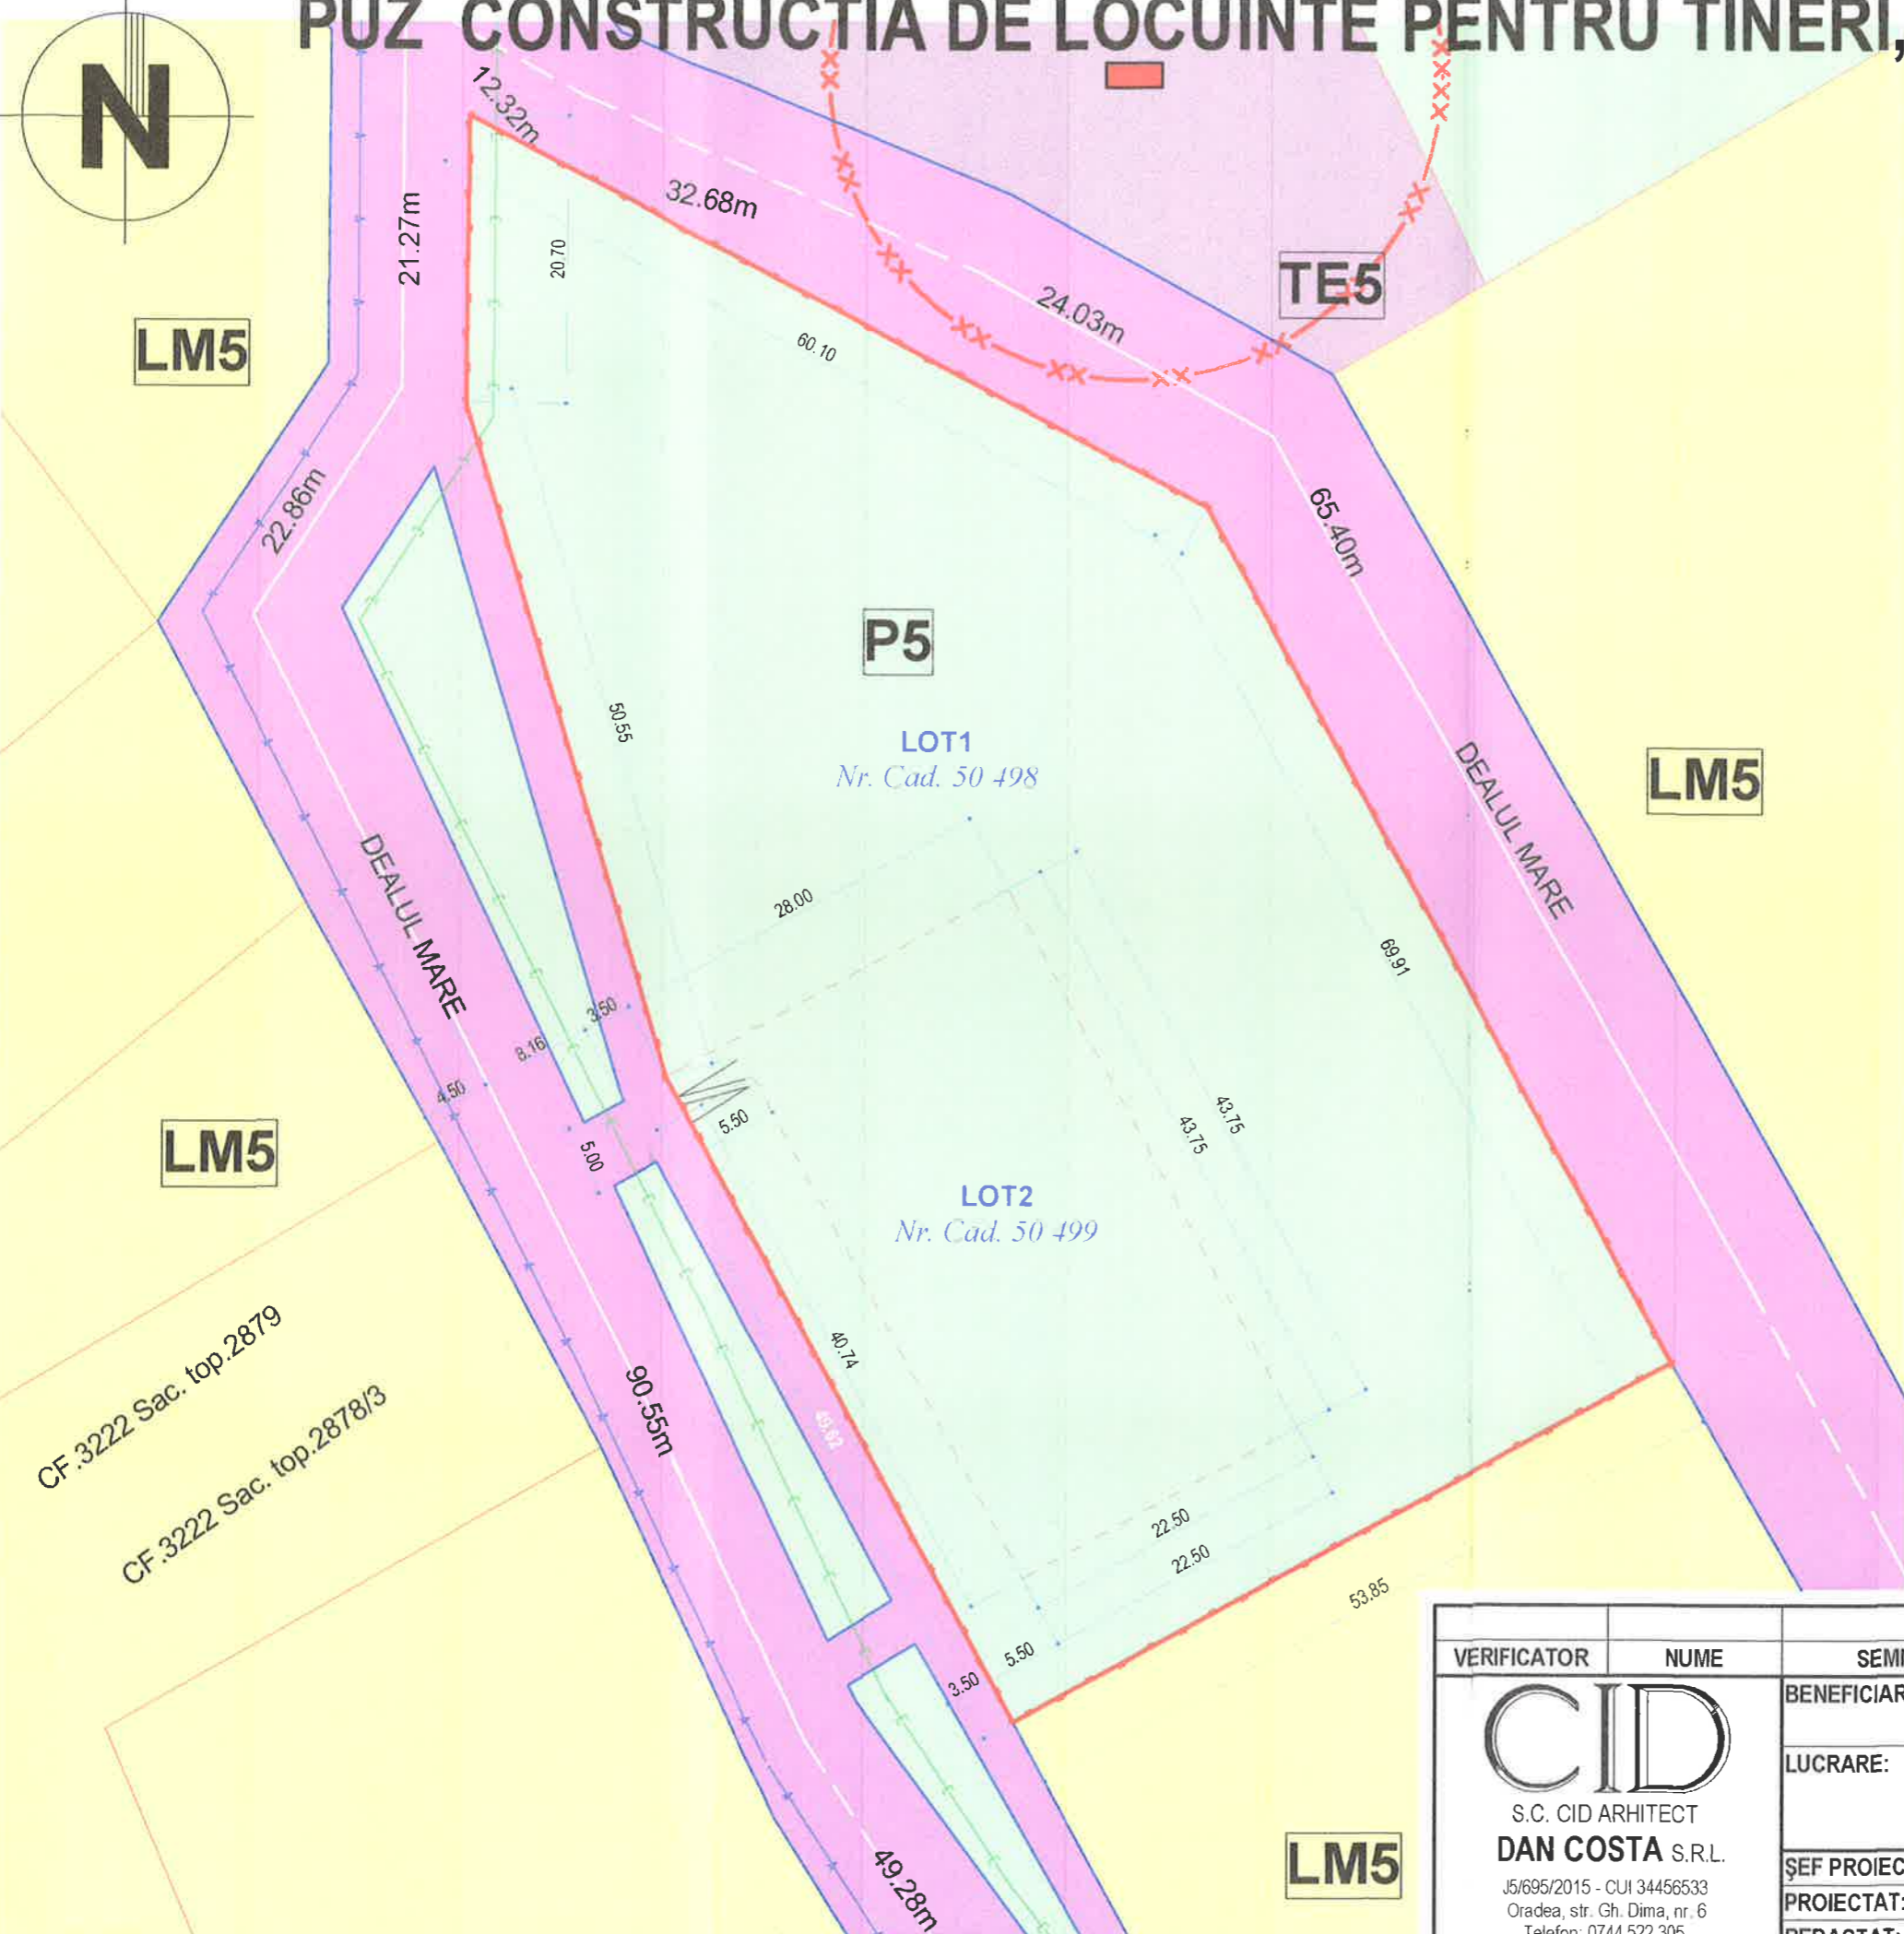


PUZ CONSTRUCTIA DE LOCUINTE PENTRU TINERI, DESTINATE INCHIRIERII

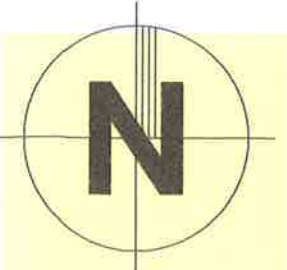

TERITORIUL ADMINISTRATIV: Loc. SACUENI

Nr. Cad. 50 498;50 499
Suprafata teren: 4 082+1 000= 5 082 mp

UTR 5
ZONA FUNCTIONALA:
P5 - PARCURI, COMPL. SPORTIVE, RECREERE

LEGENDĂ SITUATA EXISTENTA

- LIMITA DE PROPRIETATE (PARCELA STUDIATA)
- LIMITE DE PROPRIETATE
- CAI DE COMUNICATIE RUTIERE
- ZONA ECHIPARI TEHNICO-EDILITARE
- FORAJ APE GEOTERMALE
- LIMITA DE PROTECTIE, d=20,00m
- ZONA LOCUINTE
- ZONA VERDE, AMENAJARI PARCURI, RECREERE

CF.3222 Sac. top.2879
CF.3222 Sac. top.2878/3



VERIFICATOR	NUME	SEMĂNĂTURĂ	CERINȚĂ	REFERAT/NR./DATA			
 CID S.C. CID ARHITECT DAN COSTA S.R.L. J5/695/2015 - CUI 34456533 Oradea, str. Gh. Dima, nr. 6 Telefon: 0744 522 305	BENEFICIAR: PRIMARIA ORAS SACUENI			SCARA	DATA	CTR. NR.	PLANȘA
	LUCRARE: PUZ CONSTRUCTIA DE LOCUINTE PENTRU TINERI, DESTINATE INCHIRIERII			1:500	05/2018	16/2018	U/02
	ȘEF PROIECT: arh. IOAN DAN COSTA		TITLUL PLANȘEI:				
PROIECTAT: arh. IOAN DAN COSTA		SITUAȚIA EXISTENTA					
REDACTAT: arh. IOAN DAN COSTA							