
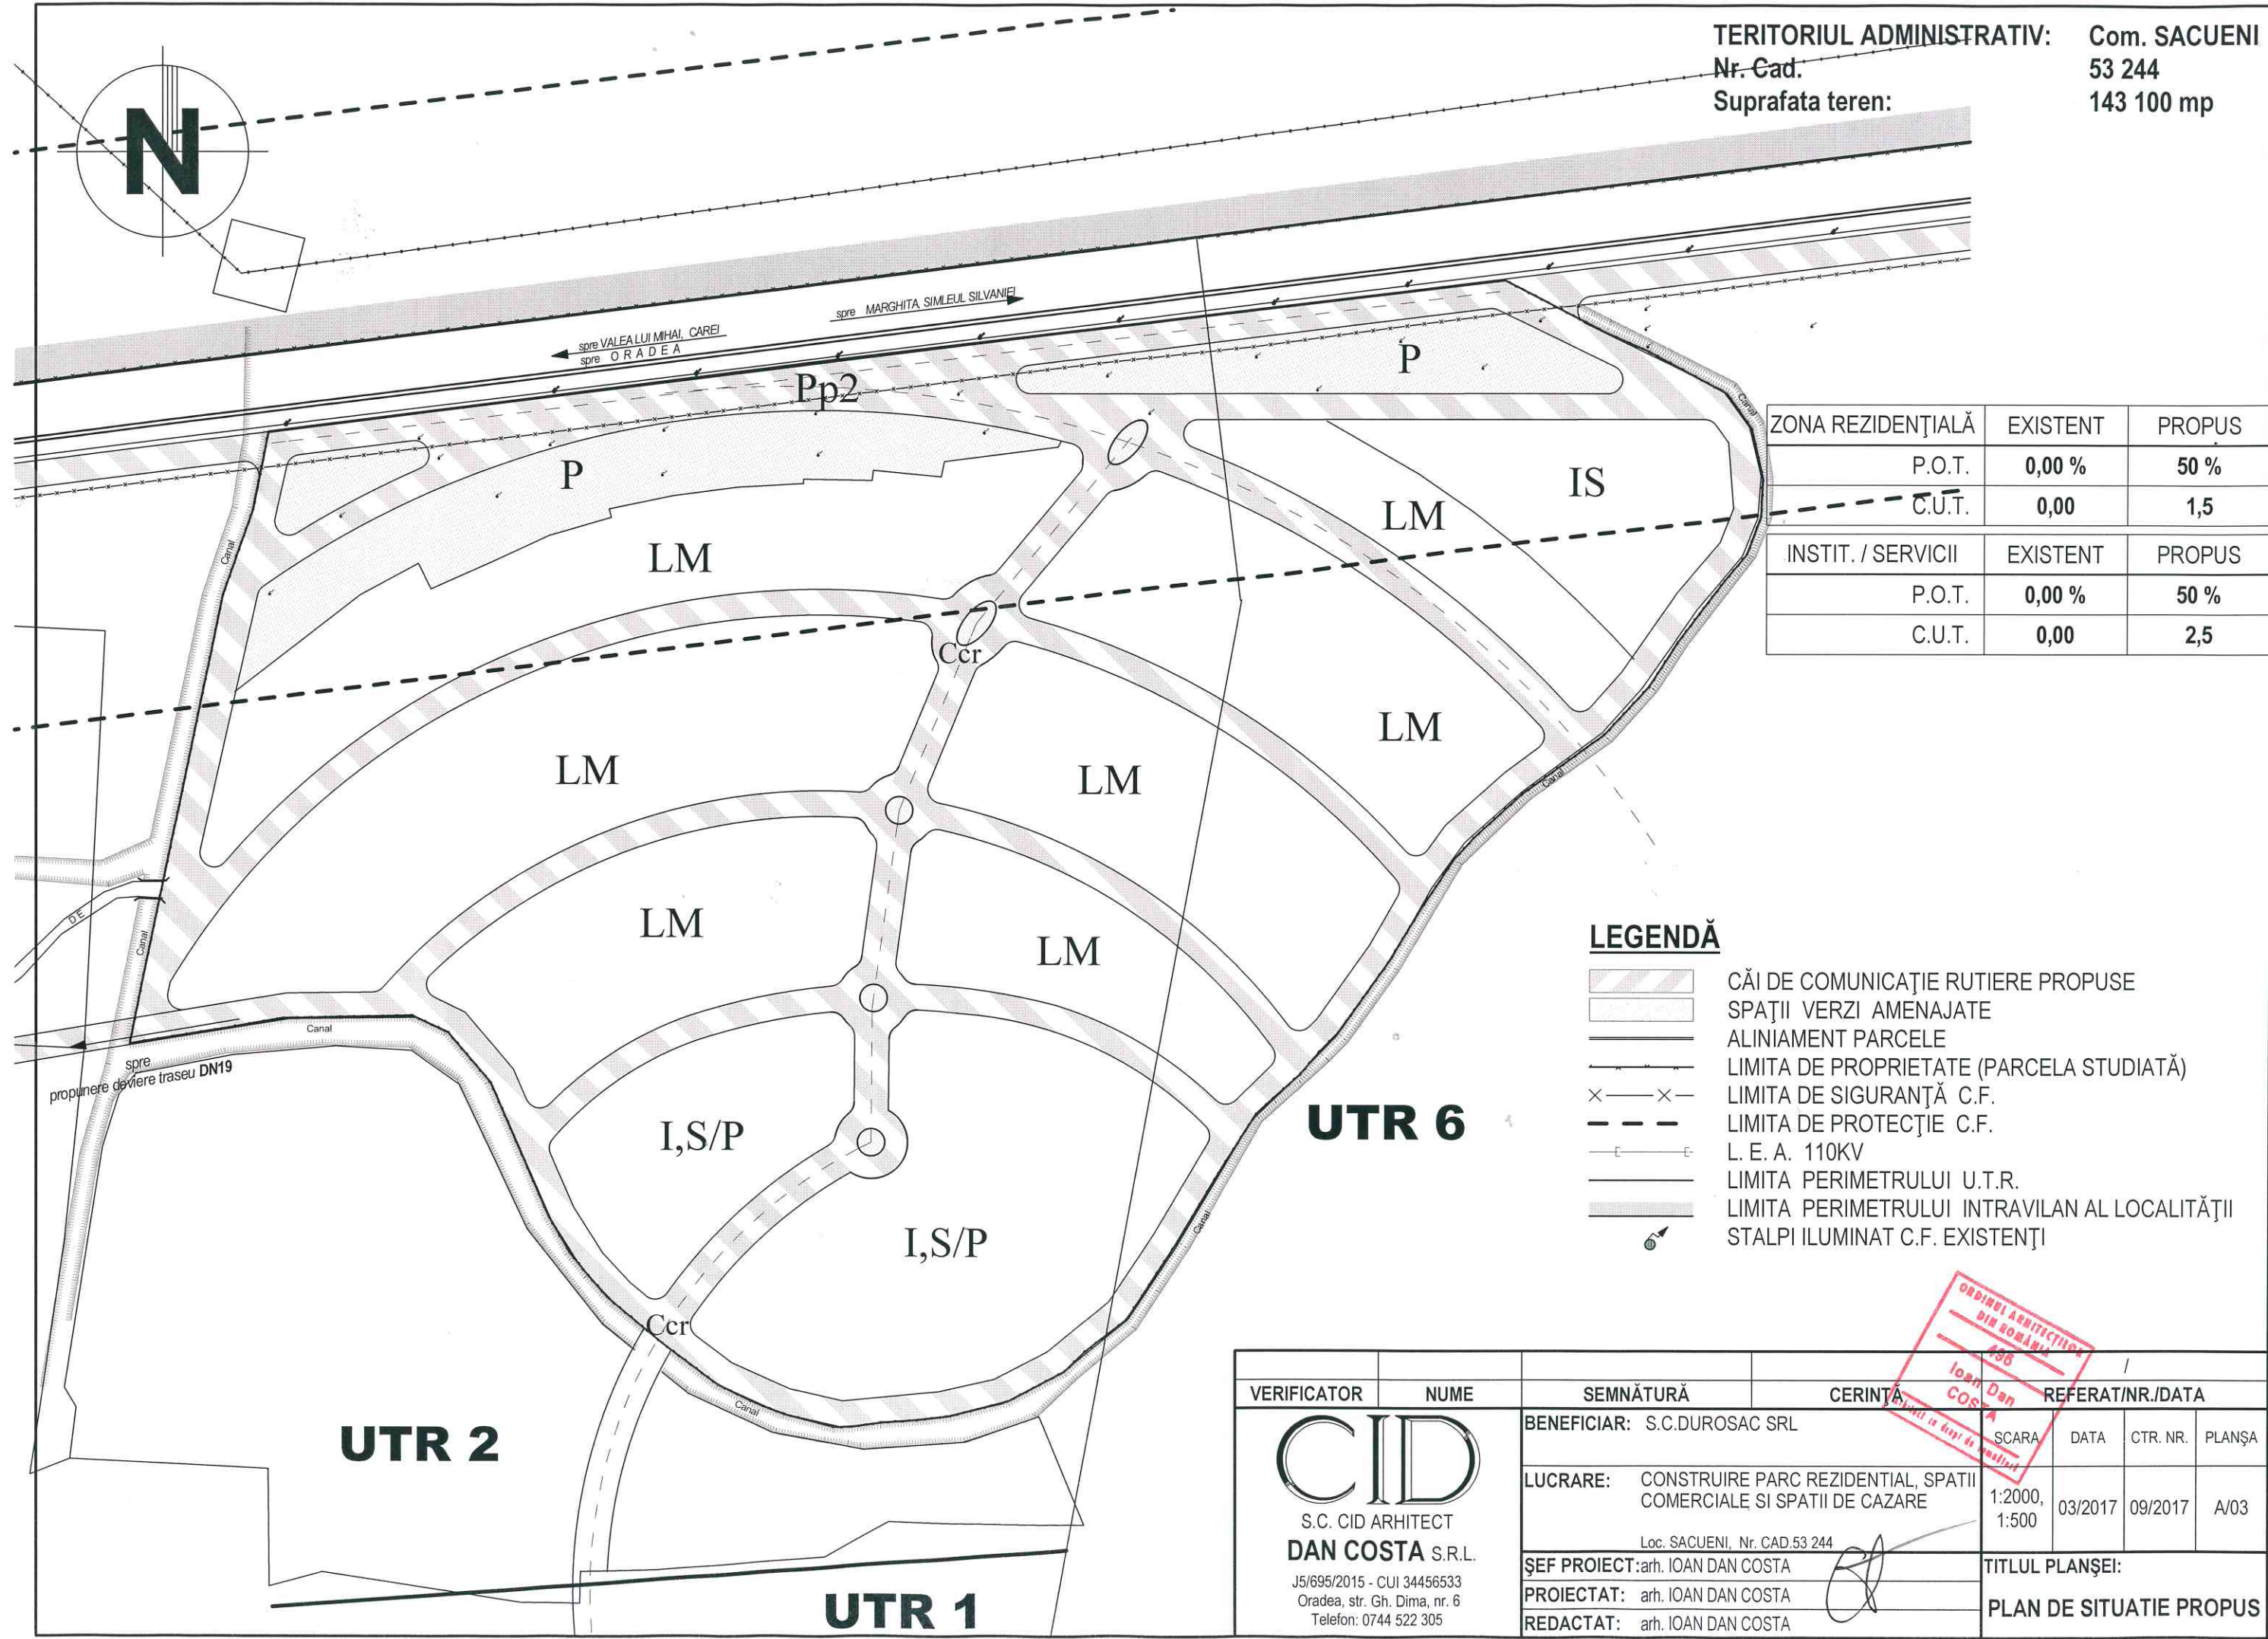


TERITORIUL ADMINISTRATIV: Com. SACUENI
 Nr. Cad. 53 244
 Suprafata teren: 143 100 mp

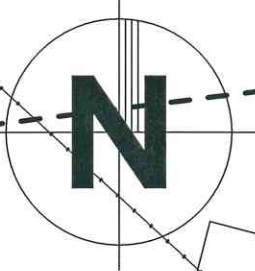

ZONA REZIDENȚIALĂ	EXISTENT	PROPUS
P.O.T.	0,00 %	50 %
C.U.T.	0,00	1,5
INSTIT. / SERVICII	EXISTENT	PROPUS
P.O.T.	0,00 %	50 %
C.U.T.	0,00	2,5

LEGENDĂ

- CĂI DE COMUNICAȚIE RUTIERE PROPUSE
- SPAȚII VERZI AMENAJATE
- ALINIAMENT PARCELE
- LIMITA DE PROPRIETATE (PARCELA STUDIATĂ)
- LIMITA DE SIGURANȚĂ C.F.
- LIMITA DE PROTECȚIE C.F.
- L. E. A. 110KV
- LIMITA PERIMETRULUI U.T.R.
- LIMITA PERIMETRULUI INTRAVILAN AL LOCALITĂȚII
- STALPI ILUMINAT C.F. EXISTENȚI

VERIFICATOR	NUME	SEMNĂTURĂ	CERINȚĂ	REFERAT/NR./DATA
 S.C. CID ARHITECT DAN COSTA S.R.L. J5/695/2015 - CUI 34456533 Oradea, str. Gh. Dima, nr. 6 Telefon: 0744 522 305	BENEFICIAR:	S.C. DUROSAC SRL	SCARA	DATA
	LUCRARE:	CONSTRUIRE PARC REZIDENȚIAL SPATII COMERCIALE SI SPATII DE CAZARE	1:2000, 1:500	03/2017
	ȘEF PROIECT:	arh. IOAN DAN COSTA	DATA	CTR. NR.
PROIECTAT:	arh. IOAN DAN COSTA		09/2017	A/03
REDACTAT:	arh. IOAN DAN COSTA			
TITLUL PLANȘEI:				
PLAN DE SITUATIE PROPUS				



UTR 2

UTR 6

UTR 1